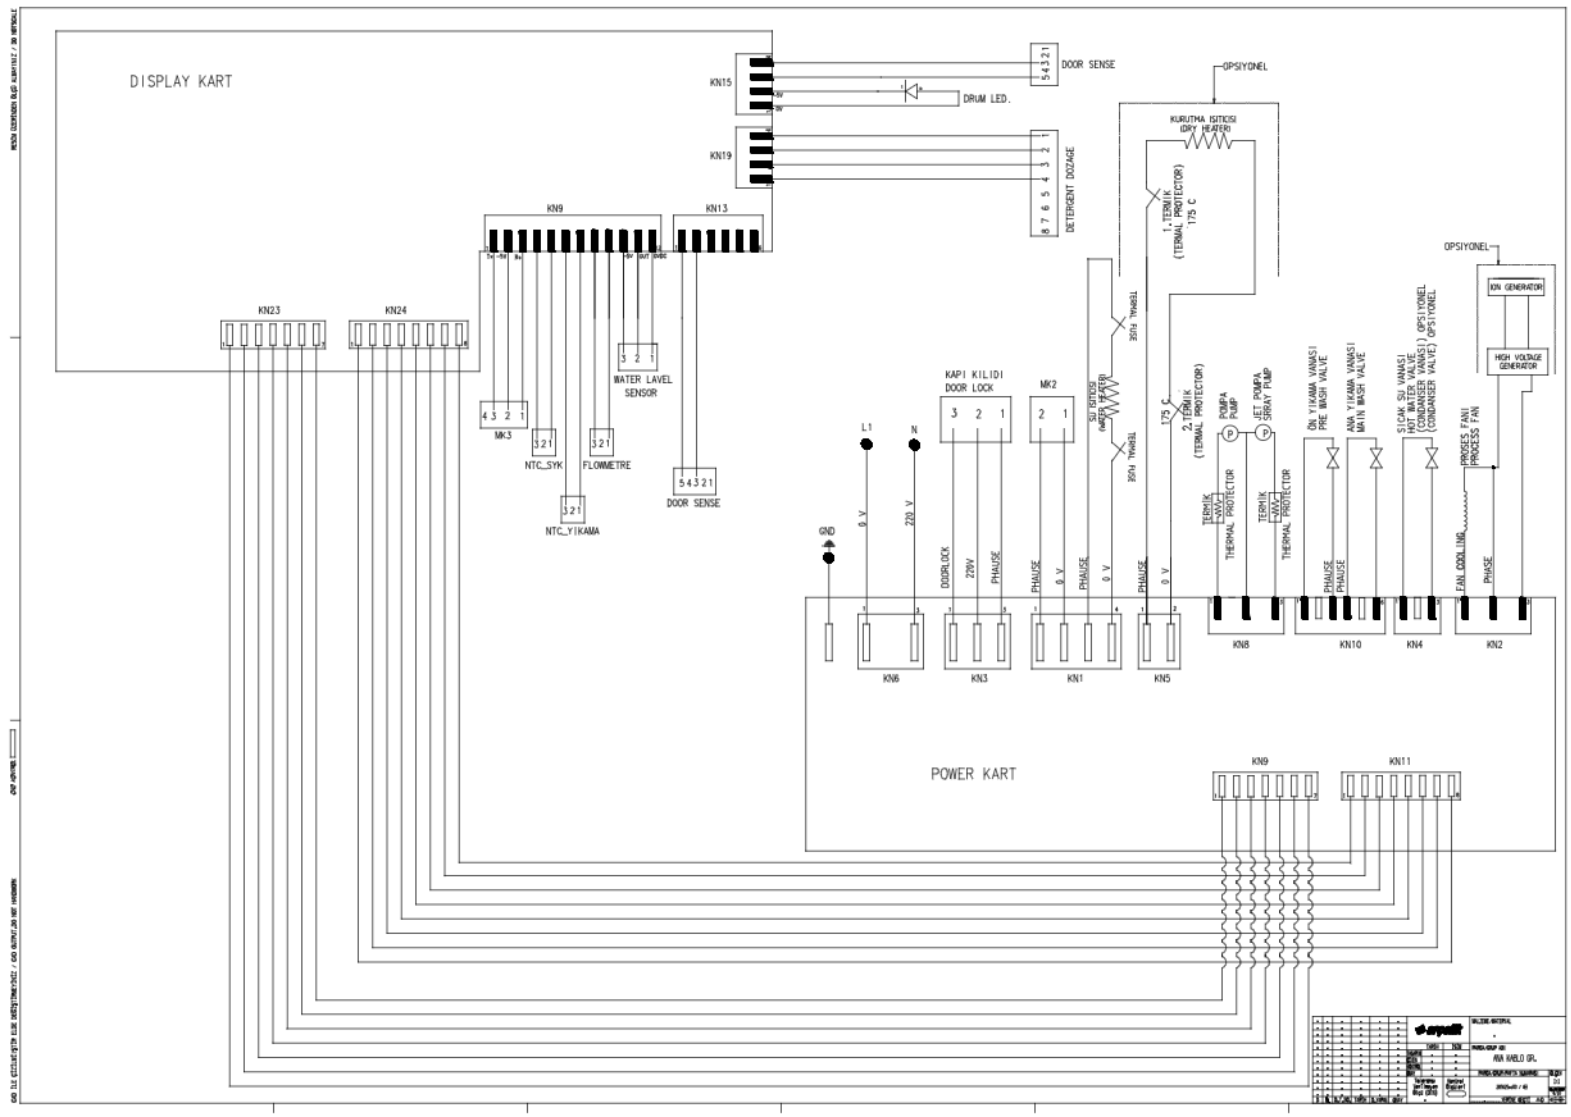
DISPLAY KART
KN15
KN19
KN9
KN13
KN23
KN24
DOOR SENSE
DRUM LED.
DETERGENT DOZAGE
WATER LAVEL SENSOR
MK3
NTC_SYK
FLOWMETRE
NTC_YIKAMA
DOOR SENSE
OPSIYONEL
KURUTMA ISITICISI (DRY HEATER)
1.TERMIK (TERMAL PROTECTOR) 175 C
KAPI KILIDI DOOR LOCK
MK2
SU ISITICISI (WATER HEATER)
THERMAL FUSE
175 C
2.TERMIK (TERMAL PROTECTOR)
POMPA PUMP
JET POMPA SPRAY PUMP
TERMIK KORUMA THERMAL PROTECTOR
ON YIKAMA VANASI PRE WASH VALVE
ANA YIKAMA VANASI MAIN WASH VALVE
SICAK SU VANASI HOT WATER VALVE (CONDANSER VANASI) OPSIYONEL
OPSIYONEL
ION GENERATOR
HIGH VOLTAGE GENERATOR
PROSES FANI PROCESS FAN
FAN COOLING
L1
N
GND
0 V
220 V
DOORLOCK
220V
PHAUSE
KN6
KN3
KN1
KN5
KN8
KN10
KN4
KN2
POWER KART
KN9
KN11